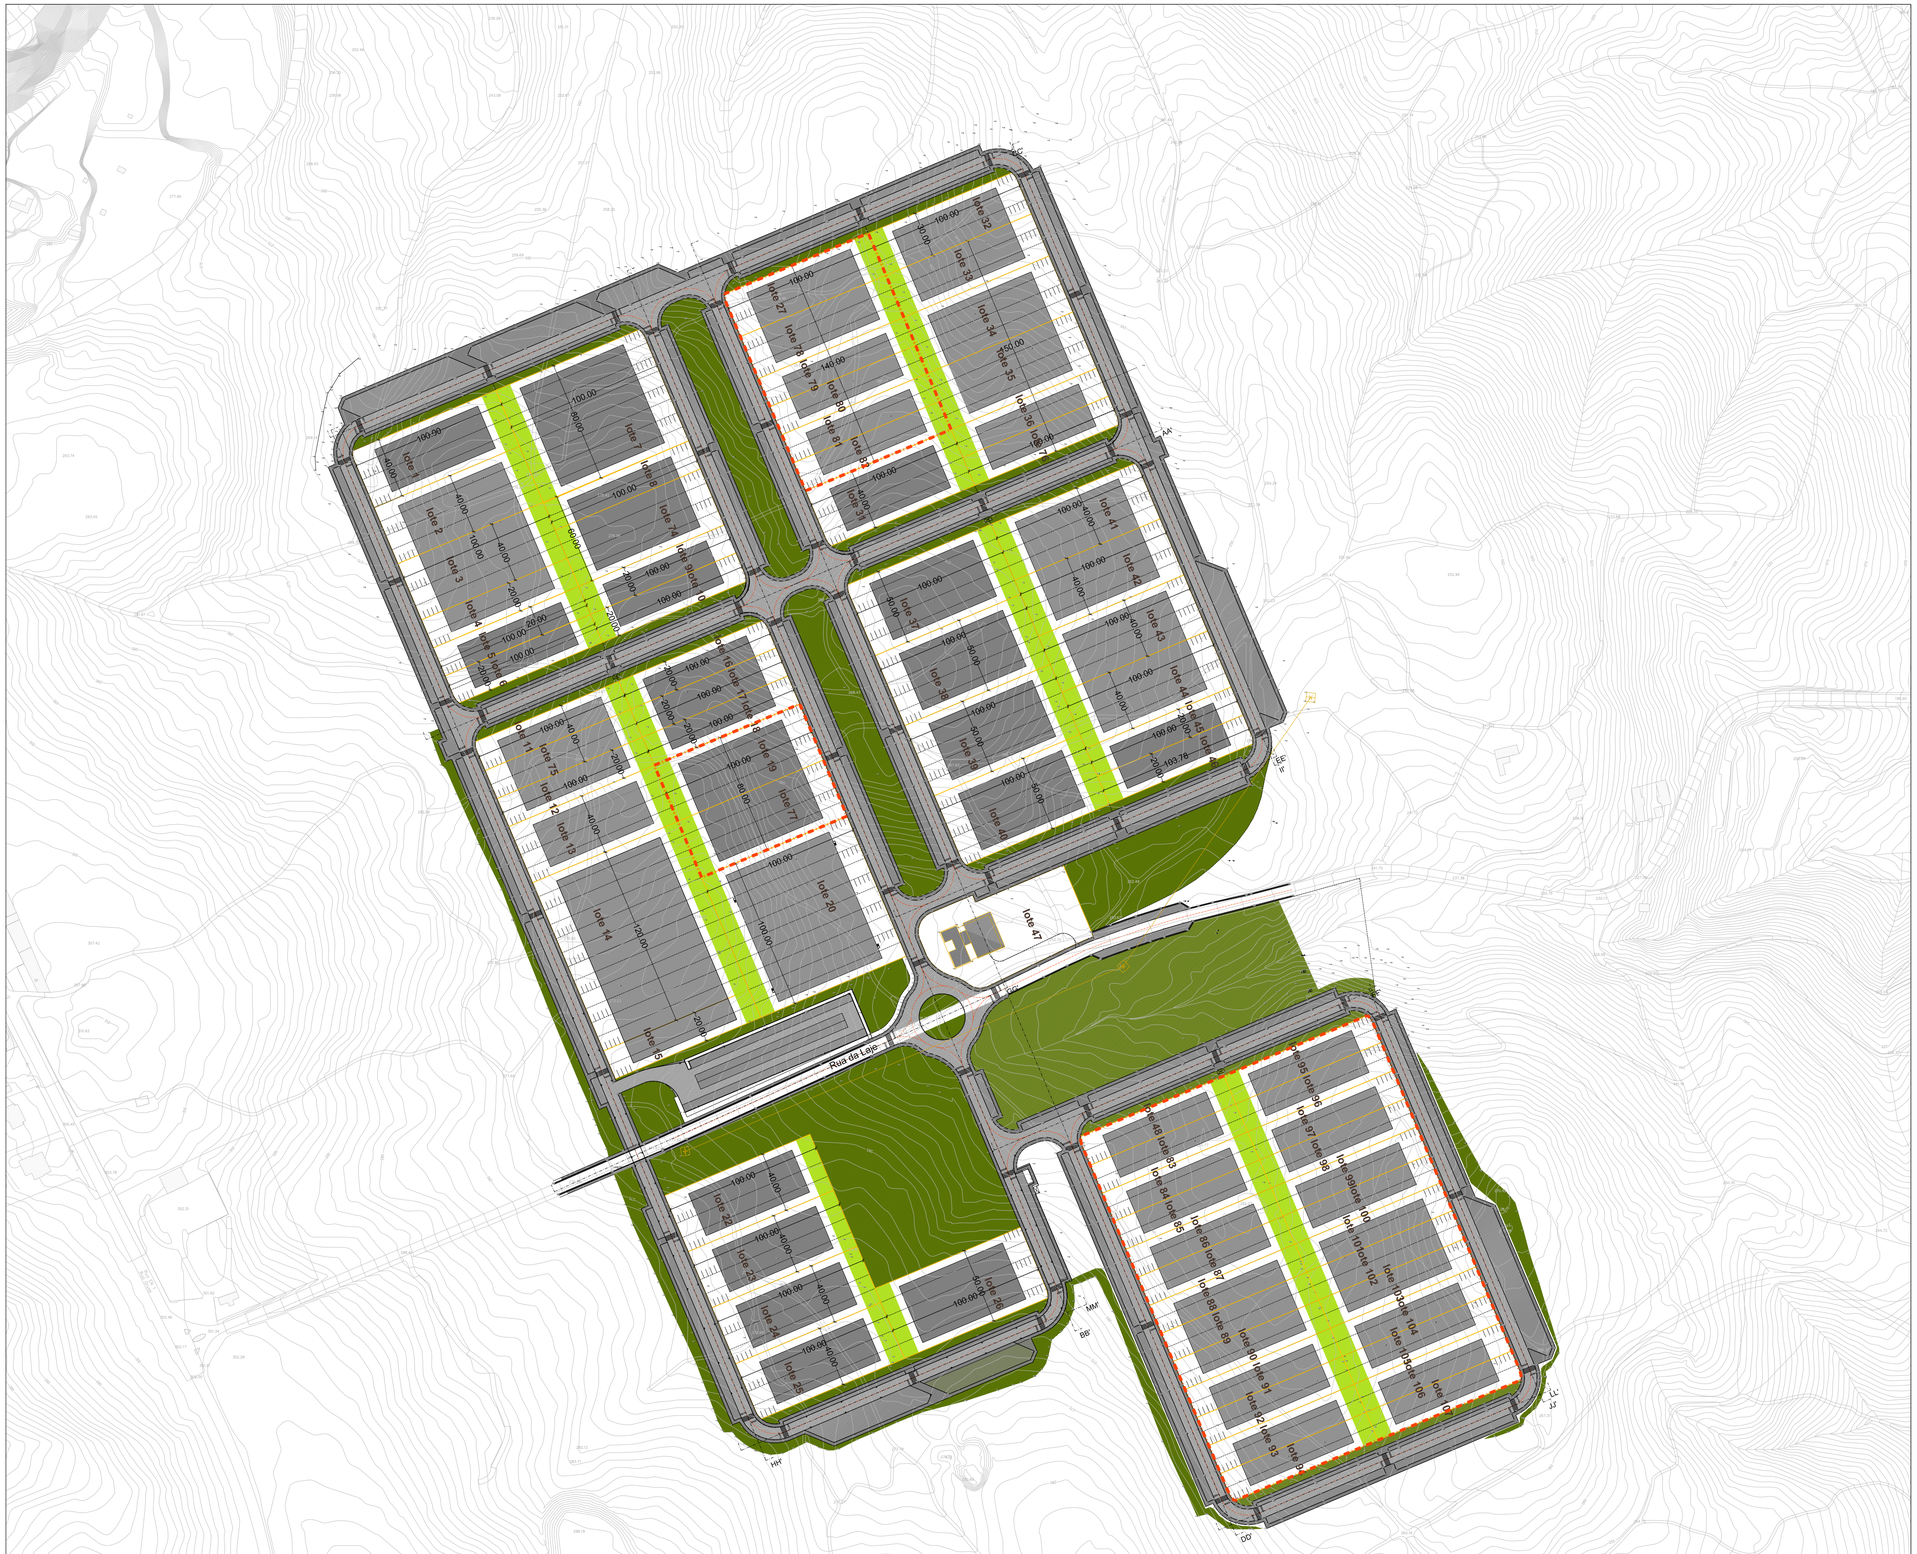

Câmara Municipal de Santa Maria da Feira

PELOURO DO PLANEAMENTO E URBANISMO

D I V I S Ã O D E P L A N E A M E N T O

Câmara Municipal de Santa Maria da Feira
Rua Comércio da Feira, nº4 • 1ºAndar
tel. 256 370 800 fax 256 370 865

www.cm-feira.pt
santamariadafeira@cm-feira.pt

Ao abrigo do DecretoLei 63/85 de 14 de Março, este desenho é propriedade do Munícipio de Santa Maria da Feira, não podendo ser reproduzido, divulgado ou copiado, no todo ou em parte, sem a sua expressa autorização e deverá ser devolvido quando solicitado.

requerente / promotor

PERM - Parque Empresarial de Recuperação de Materiais das Terras de Santa Maria, EIM

legenda

revisão nº	data	descrição	proj.	des.	coord.	vist.

projecto

ALTERAÇÃO AO LOTEAMENTO Nº51/2015

local

União de Freguesias de Caldas de S. Jorge e Pigeiros

fase

licenciamento

descrição

planta de síntese

escala 1-2000

escala gráfica 0 20 40 50 mts

desenho nº 2

gestor de projecto

coordenou Nuno Ribeiro, arq.º

código

local informático C:\Arquivos\old\Trabalhos\2017\14-plgeiros-marco\desenhos\CORTA_3-caldas.dwg

data março 2017

Gabinete Hayford Gerard - Efficacités Environnement - Centre 73